


POHLAD ZÁPADNÝ




POHLAD VÝCHODNÝ



POHLAD JUŽNÝ

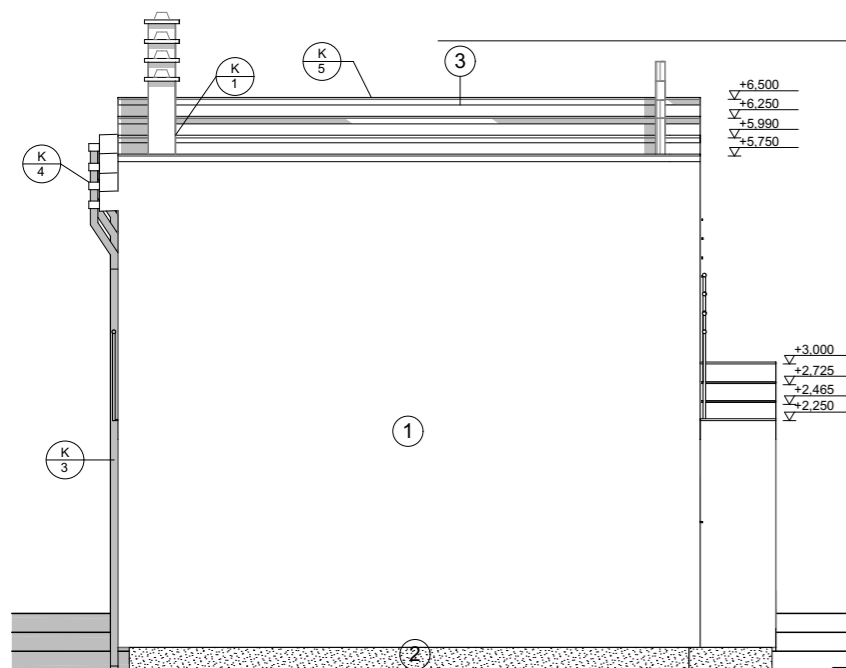

POHLAD SEVERNÝ

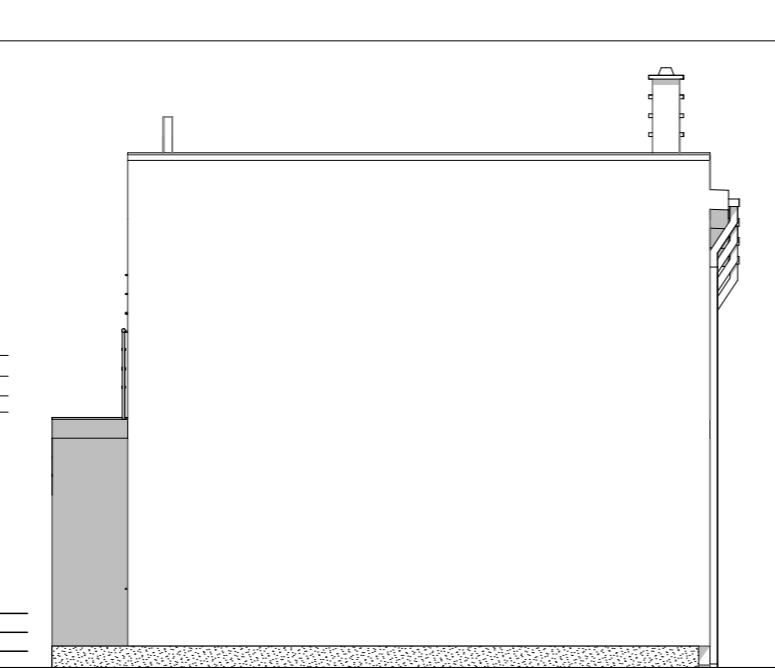

LEGENDA:

- ① FASÁDNA OMIETKA - FARBA BIELA
- ② SOKLOVÁ OMIETKA MARMOLIT - FARBA HNEDÁ
- ③ PLECHOVÁ FALCOVANÁ KRYTINA - FARBA HNEDÁ
- Ⓚ₁ OPLECHOVANIE KOMÍNA Z POPLAST. PLECHOM
- Ⓚ₃ DAŽĎOVÝ ZVOD Z POPLAST. PLECHU ø 100 mm
- Ⓚ₄ DAŽĎOVÝ ŽĽAB Z POPLAST. PLECHU ø 125 mm
- Ⓚ₅ OPLECHOVANIE ATIKY Z POPLAST. PLECHU

INVESTOR:	Ján Šiška, Ing., Letecká 1404/64, 052 01 Spišská Nová Ves	
STAVBA:	NOVOSTAVBA ROD. DOMOV RD-01 až RD-08 Drienovská N. Ves, KN-C 1085/33, 1085/52	Stupeň PD: Dok. na územné konanie DUR Zodp. proj.: Juraj Neupauer Dátum: 05/2021
OBSAH:	POHLADY	Č. VÝKR.: 9.
		MIERKA: 1:100