

1013

1085/41

1085/13


1085/34

1085/39

1085/14

1085/36

1085/53

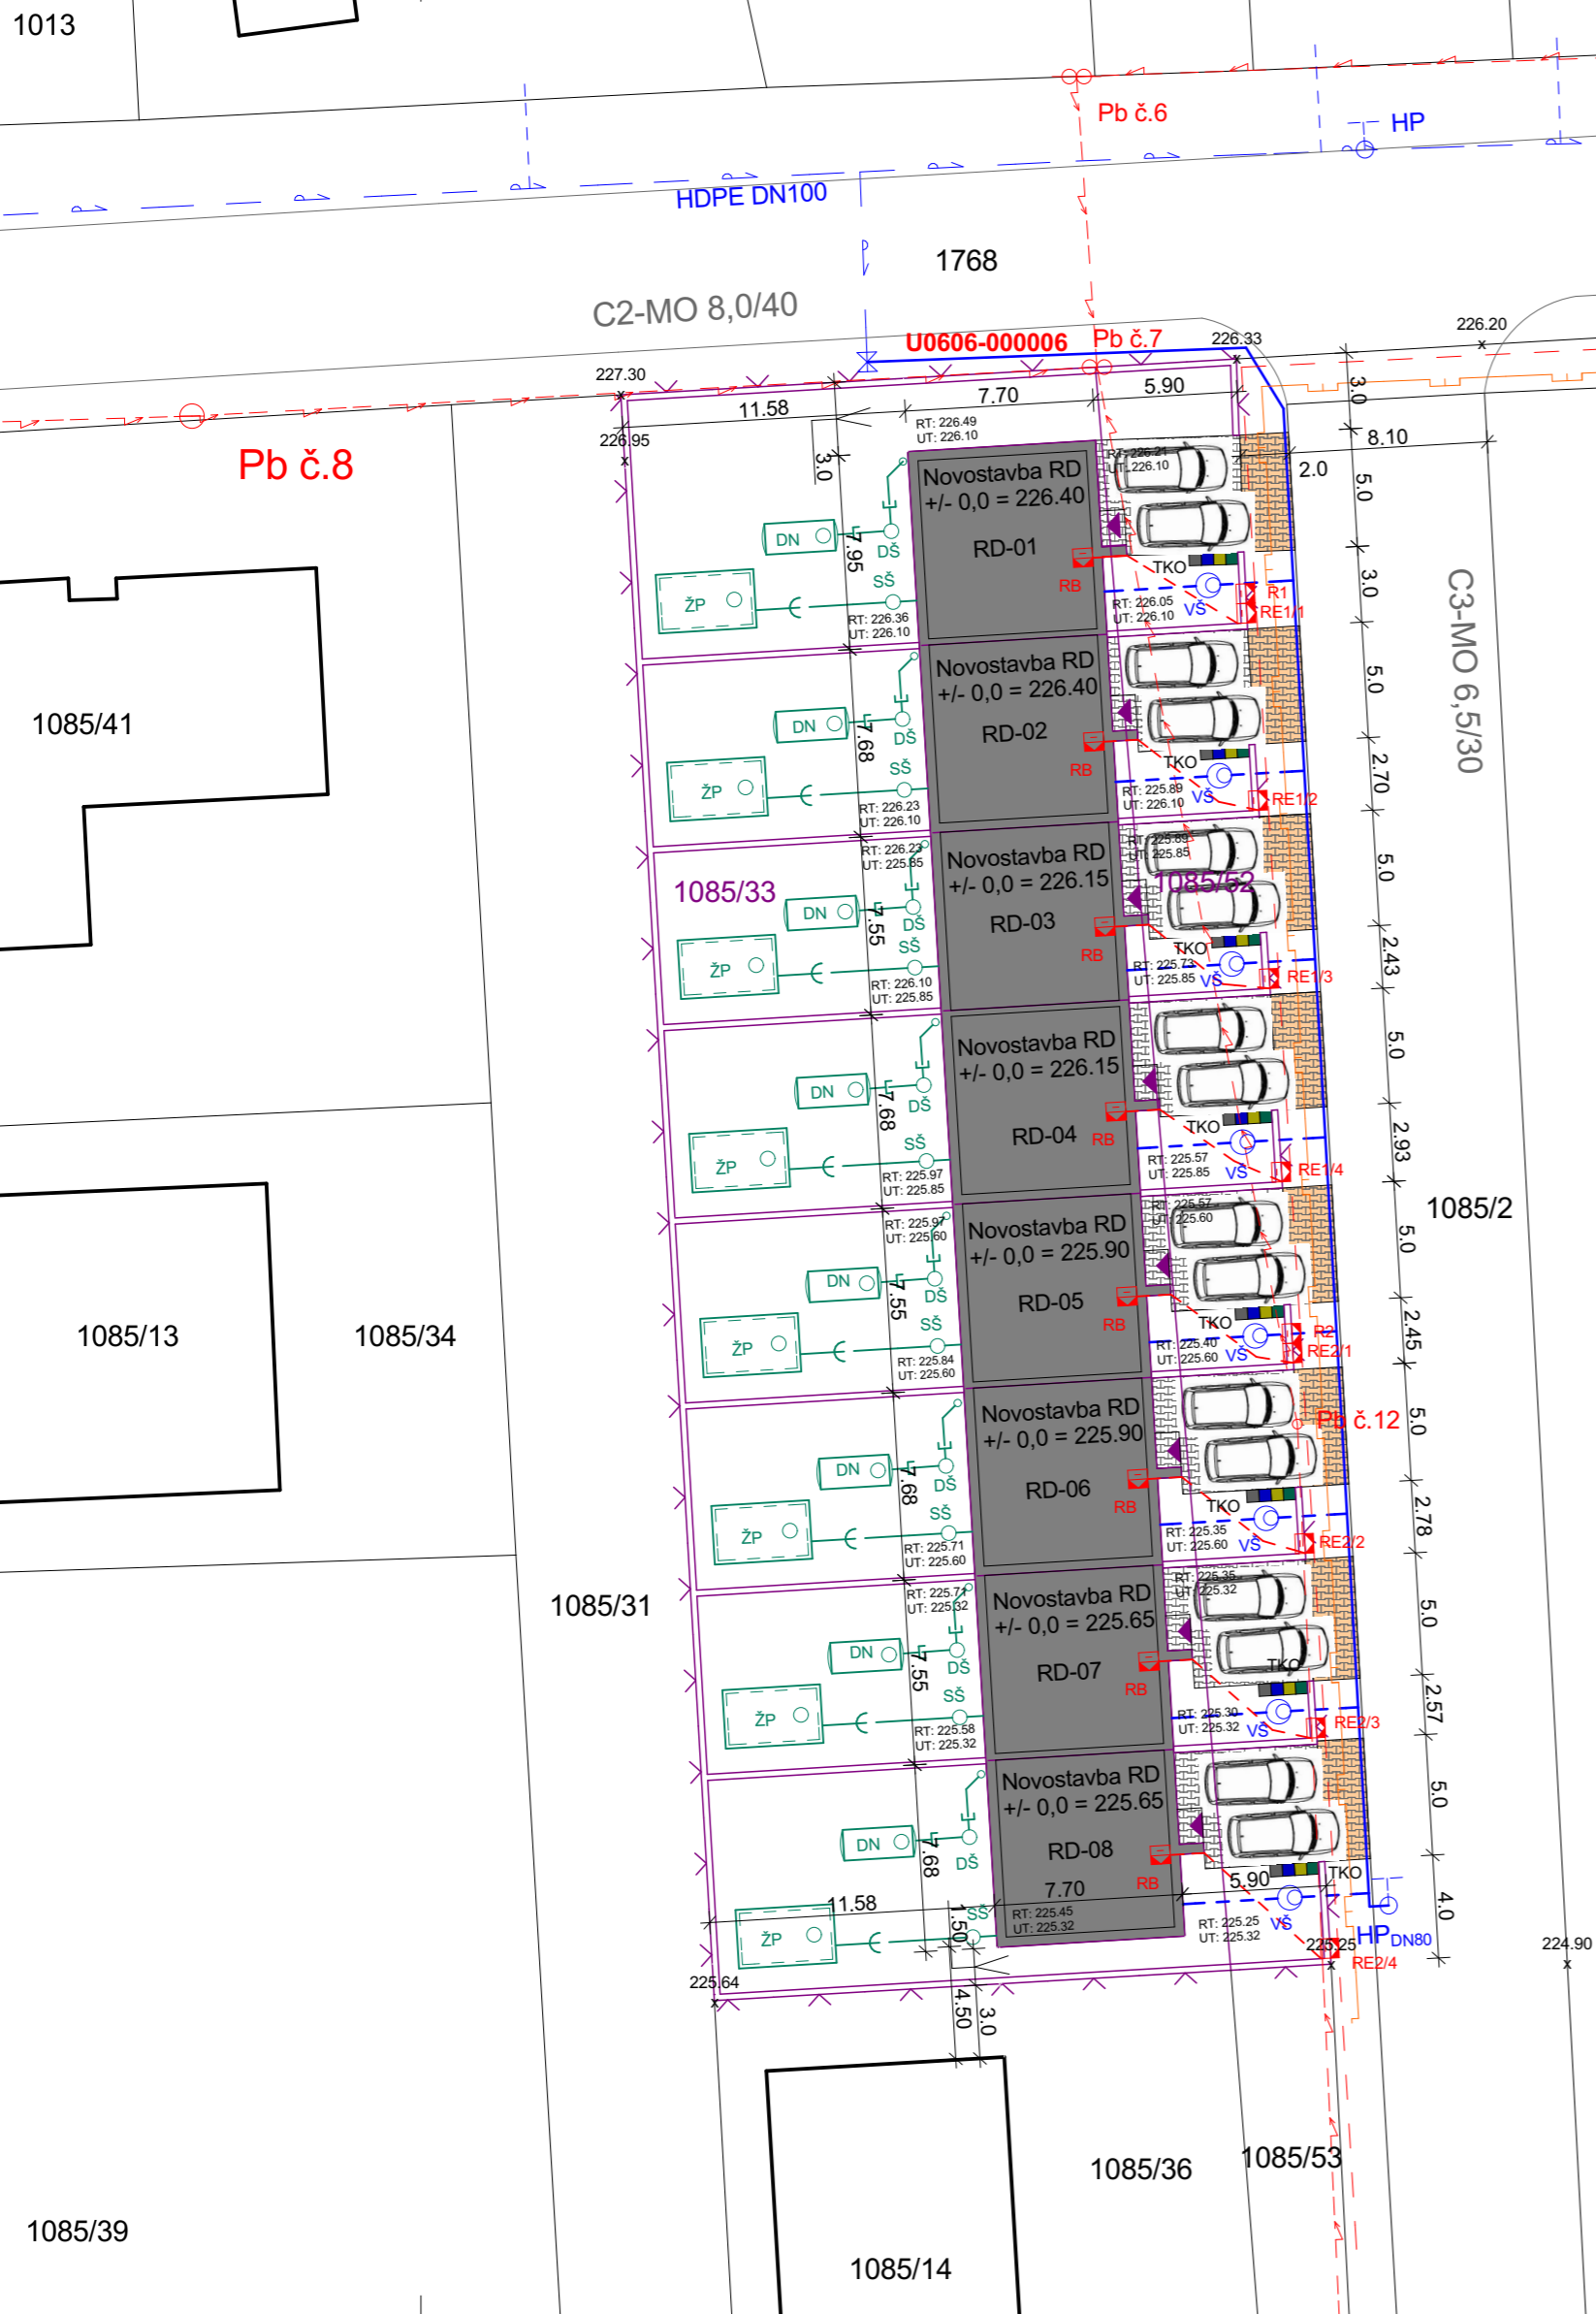
**LEGENDA:**

	EL. VZDUŠNÉ KÁBLOVÉ VEDENIE NN
	EL. PODZEMNÉ KÁBLOVÉ VEDENIE VN V CHRÁNIČKE
	NAVROVANÝ PRIPOJOVACÍ ELI KÁBEL NN CYKY-J 4x16
	PRIPOJOVACÍ ELI KÁBEL Z RE DO RB (CYKY-J 4x10 a CYKY-O 2x1,5)
R1	ELI ISTIACA A ROZPJOVACIA SKR. - MIESTO PRIPOJENIA
RE1-1	ELI NAVROVANÁ ISTIACA A ELEKTROM. SKR.
RB	ELI DOMOVÝ ROZVÁDZAČ
	NAVROVANÝ VODOVOD (ROZŠÍRENIE) VODA PE DN 80
	NAVROVANÁ PRIPOJKA VODY PE D 32/25/
	EXISTUJÚCI VODOVOD VVS VODA HDPE DN 100
	SÚKROMNÉ PLYNÁRENSKÉ POTRUBIE PE D90 300 kPa
	PROJEKTOVANÁ DAŽĎOVÁ KANALIZÁCIA PVC DN 100 mm
	PROJEKTOVANÁ KANALIZAČNÁ PRIPOJKA PVC DN 150 mm
DN	DAŽĎOVÁ AKUMULAČNÁ NÁDRŽ 5,1 m <sup>3</sup>
SŠ	KANAL. ŠACHTA REVÍZNA PVC DN 400 mm
DŠ	KANAL. revízna ŠACHTA DAŽĎOVÁ PVC D=400 mm
SV	STUDŇA VŔTANÁ S BET. ŠACHTOU
VP	DOMOVÁ PRIPOJKA PITNEJ VODY
KP	KANAL. SPLAŠK. DOM. PRIPOJKA
	ROZBERATEĽNÉ STĽPOVÉ OPLTENIE S PLETIVOM
	NAVROVANÉ BET. OPLTENIE POZEMKU
TKO	MIESTO NA NÁDOBU PRE KOM. ODPAD
	ZASTAVANÁ PLOCHA ROD. DOMOV 1-8 S = 475,0 m <sup>2</sup>
	SPEVNENÁ A ODSTAVNÁ PLOCHA PARKOVACIA 1-8 S = 216 m <sup>2</sup>
	VJAZD NA POZEMOK 1-8 S = 80,0 m <sup>2</sup>

**LEGENDA URČENIA VÝŠOK OSADENIA RD:**

+/- 0,00	RD - 01 = 226.40 m.n.m.
+/- 0,00	RD - 02 = 226.40 m.n.m.
+/- 0,00	RD - 03 = 226.15 m.n.m.
+/- 0,00	RD - 04 = 226.15 m.n.m.
+/- 0,00	RD - 05 = 225.90 m.n.m.
+/- 0,00	RD - 06 = 225.90 m.n.m.
+/- 0,00	RD - 07 = 225.65 m.n.m.
+/- 0,00	RD - 08 = 225.65 m.n.m.

**POZNÁMKA:** Parcela č. 1085/33 je na LV č. 723 vedená ako zastavaná plocha o výmere 1351 m<sup>2</sup>. Parcela č. 1085/52 je na LV č. 723 vedená ako zastavaná plocha o výmere 299 m<sup>2</sup>. Keďže sa parcely nachádzajú v intraviláne obce Drienovská N. Ves, nie je potrebné žiadať Okresný úrad - pozemkový odbor v Prešove o stanovisko k pripravovanému zámeru pre výstavbu. Podľa situácie stavby sú spevnené plochy spolu 510 + 216,0 m<sup>2</sup>, čo predstavuje mieru zastavanosti pozemkov koeficientom Kz = 0,440.

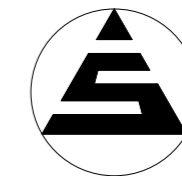

INVESTOR:	Ján Šiška, Ing., Letecká 1404/64, 052 01 Spišská Nová Ves	
STAVBA:	<b>NOVOSTAVBA ROD. DOMOV - 8 RD</b> Drienovská N. Ves, KN-C 1085/33, 1085/52	Stupeň PD: Dok. na územné konanie DUR Zodp. proj.: Juraj Neupauer Dátum: 05/2021
OBSAH:	<b>SITUÁCIA NA PODKLADE KATASTR. MAPY</b>	Č. VÝKR.: <b>1.</b>
		MIERKA: 1:300