



LEGENDA:

Stav	Návrh	Výřad	Stav	Návrh	Výřad
					OP o obnovení stavů VN a VVN
					OP vnímavosti ornitologie
					OP vnímavosti ornitologie
					OPLPZ - radar Moľník
					Terrén kombinovanej dopravy
					Časťá pripojenie s neobmedzenou prevádzkou
					Časťá pripojenie s obmedzenou prevádzkou
					Hrančný prechod peši, cyklisti
					Hrančný prechod peši
					Žilinský hrančný prechod
					Natura 2000 - územie európskeho významu
					Natura 2000 - chránené vtáče územie
					Masopisné chránené územie
					Národný park
					Ochranné pásmo národného parku
					Chránená krajinná oblasť
					Biolócká rezervácia
					Kúpeľné územie
					Elektrická stanica VVN
					Elektrické vedenie VVN 2x450 kV
					Elektrické vedenie VVN 400 kV
					Elektrické vedenie VVN 2x220 kV
					Elektrické vedenie VVN 220 kV
					Zálohovaný koridor pre vedenie VVN 2x400kV
					Vedenie VVN určené na zrušenie po dobudovaní paralelného vedenia 2x400kV
					Tarifný VTL plynovod
					Bezpečnostné pásmo plynovodu DN1000
					Plynovod VTL
					Vodná nádrž
					Vodná nádrž kategórie A
					Vodná nádrž kategórie B
					Vodná nádrž kategórie C
					Vodná nádrž kategórie E (evidovaná)
					Ochranné pásmo prírodných minerálnych a prírodných lečivých zdrojov I. stupňa
					Ochranné pásmo prírodných minerálnych a prírodných lečivých zdrojov II. stupňa
					Hranice ochranných vodohospodárskych oblastí
					Ochranné pásmo zdrojov pitných vôd 2. stupňa
					Ochranné pásmo zdrojov pitných vôd 3. stupňa
					Sklička odpadov
					Staré železnice
					Zosuvné územie
					Priekumné územie
					Ložisko nevypracovaného návrhu
					Dobývací priestor
					Chránené ložiskové územie
					Lokalita svetového kultúrneho dedičstva UNESCO
					Lokalita svetového prírodného dedičstva UNESCO
					Pamiatková rezervácia
					Pamiatková zóna

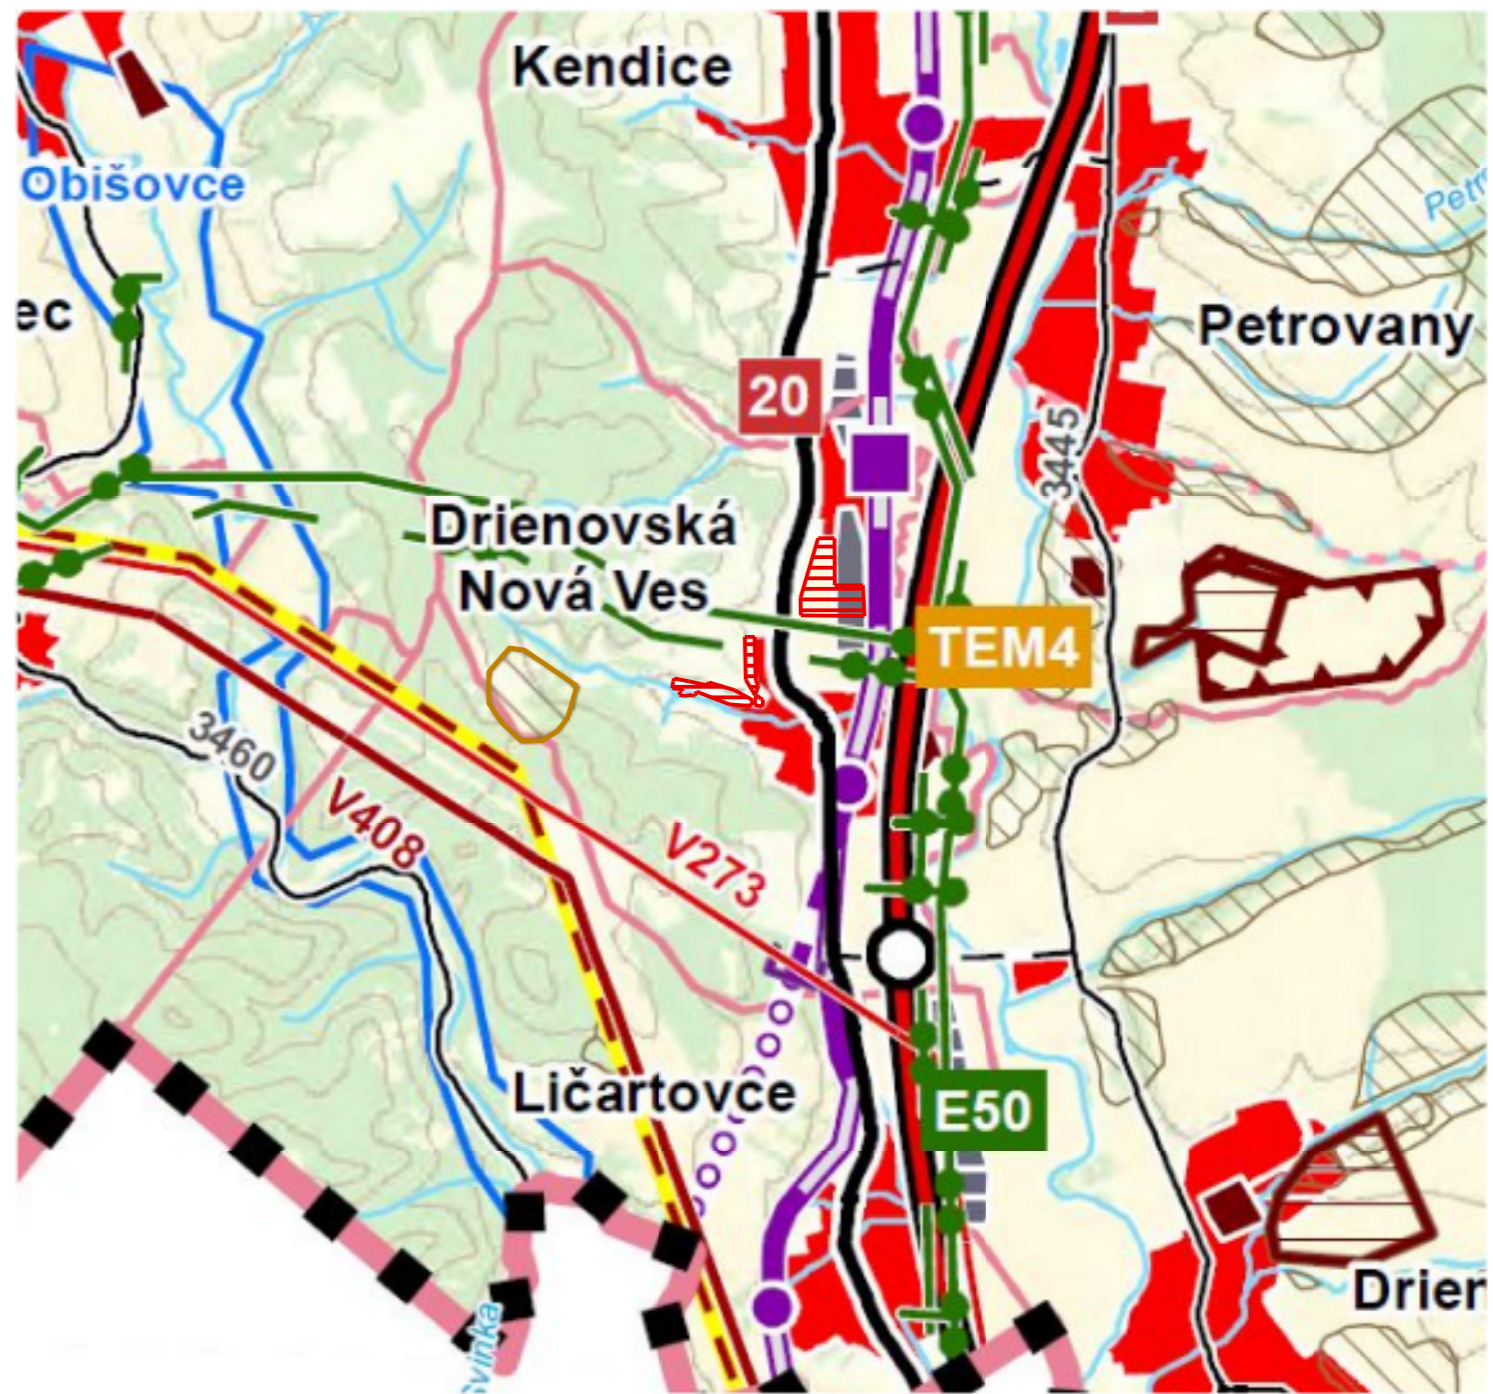

Schvaľovacia doložka:
 Zmeny a doplnky č.1/2020
 Územného plánu obce Drienovská Nová Ves,
 Schválený uznesením
 Obecného zastupiteľstva Drienovská Nová Ves
 č.
 zo dňa
 Ing. Ján Brozman - starosta obce

Pečiatka obce

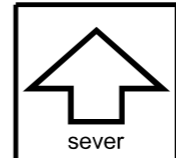

HLAVNÝ RIEŠITEĽ	ING.ARCH. MARIÁN FERJO	Ing.arch. Marján Ferjo Vyšná Šebastová 138, 080 06 Prešov tel./fax: 0517734049, mobil: 0905 537 289 e-mail: marjanferjo@tristanstudio.sk	
ODBORNE SPOSIBILÁ OSOBA PRE OBSTARÁVANIE ÚPD	ING.ARCH. VLADIMÍR DEBNÁR		
OBSTARÁVATEĽ	OBEC DRIENOVSKÁ NOVÁ VES		
NÁZOV DOKUMENTÁCIE	Zmeny a doplnky č. 1/2020 ÚZEMNÉHO PLÁNU OBCE DRIENOVSKÁ NOVÁ VES	DÁTUM	02/2021
NÁZOV VÝKRESU	Širšie vztahy	FORMÁT	2x A4
		STUPEŇ	ČISTOPIS
		MIERKA	VÝKRES ČÍSLO
		1:50 000	1a

Poznámka: Grafické znázornenie sídel, ktoré majú územný plán je zjednotením ich územných plánov. Značené funkčné využitie nie je záväzné pre územné plány obcí.