




Zmeny a doplnky č. 2/2022 ÚZEMNÉHO PLÁNU OBCE DRIENOVSKÁ NOVÁ VES

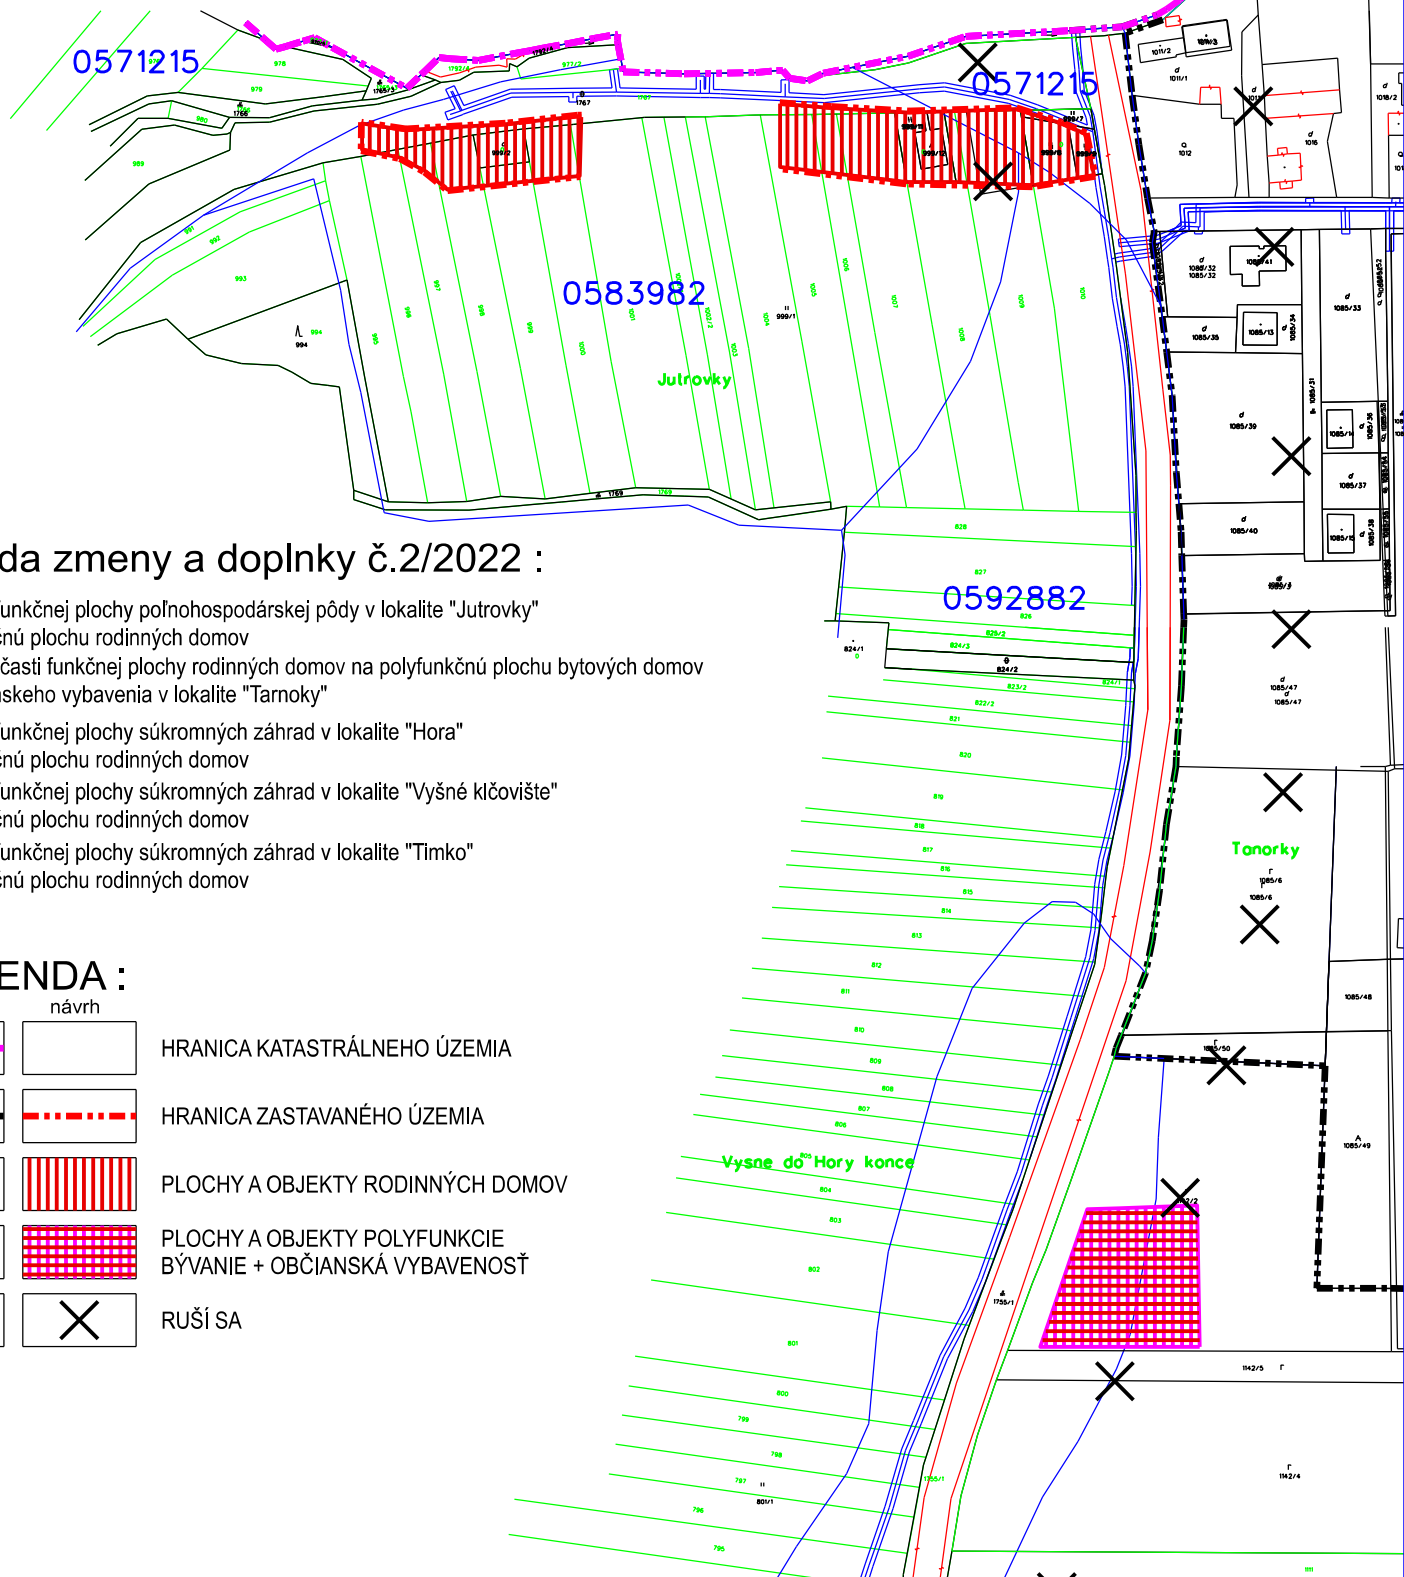


Legenda zmeny a doplnky č.2/2022 :

- Zmena funkčnej plochy poľnohospodárskej pôdy v lokalite "Jutrovky" na funkčnú plochu rodinných domov
- Zmena časti funkčnej plochy rodinných domov na polyfunkčnú plochu bytových domov a občianskeho vybavenia v lokalite "Tanorky"
- Zmena funkčnej plochy súkromných záhrad v lokalite "Hora" na funkčnú plochu rodinných domov
- Zmena funkčnej plochy súkromných záhrad v lokalite "Vyšné klčovište" na funkčnú plochu rodinných domov
- Zmena funkčnej plochy súkromných záhrad v lokalite "Timko" na funkčnú plochu rodinných domov

LEGENDA :

stav	návrh	
		HRANICA KATASTRÁLNEHO ÚZEMIA
		HRANICA ZASTAVANÉHO ÚZEMIA
		PLOCHY A OBJEKTY RODINNÝCH DOMOV
		PLOCHY A OBJEKTY POLYFUNKCIE BÝVANIE + OBČIANSKÁ VYBAVENOSŤ
		RUŠÍ SA

HLAVNÝ RIEŠITEĽ	ING.ARCH. MARIÁN FERJO <i>Ferjo</i>	ing.arch. Marián Ferjo Vyšná Šebastová 138, 080 06 Prešov tel., fax : 051/7734049, mobil : 0905 537 289 e-mail : marianferjo@tristanstudio.sk
ODBORNE SPOSIBILÁ OSOBA PRE OBSTARÁVANIE ÚPD	ING.ARCH. VLADIMÍR DEBNÁR <i>Debnár</i>	
OBSTARÁVATEĽ	OBEC DRIENOVSKÁ NOVÁ VES	
NÁZOV DOKUMENTÁCIE	DÁTUM	05/2022
Zmeny a doplnky č. 2/2022	FORMÁT	1x A4
ÚZEMNÉHO PLÁNU OBCE DRIENOVSKÁ NOVÁ VES	STUPEŇ	ČISTOPIS
NÁZOV VÝKRESU	MIERKA	VÝKRES ČÍSLO
Komplexný výkres priestorového usporiadania a funkčného využitia územia	1:2 880	3a

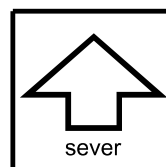

0594004