


Zmeny a doplnky č. 2/2022 ÚZEMNÉHO PLÁNU OBCE DRIENOVSKÁ NOVÁ VES

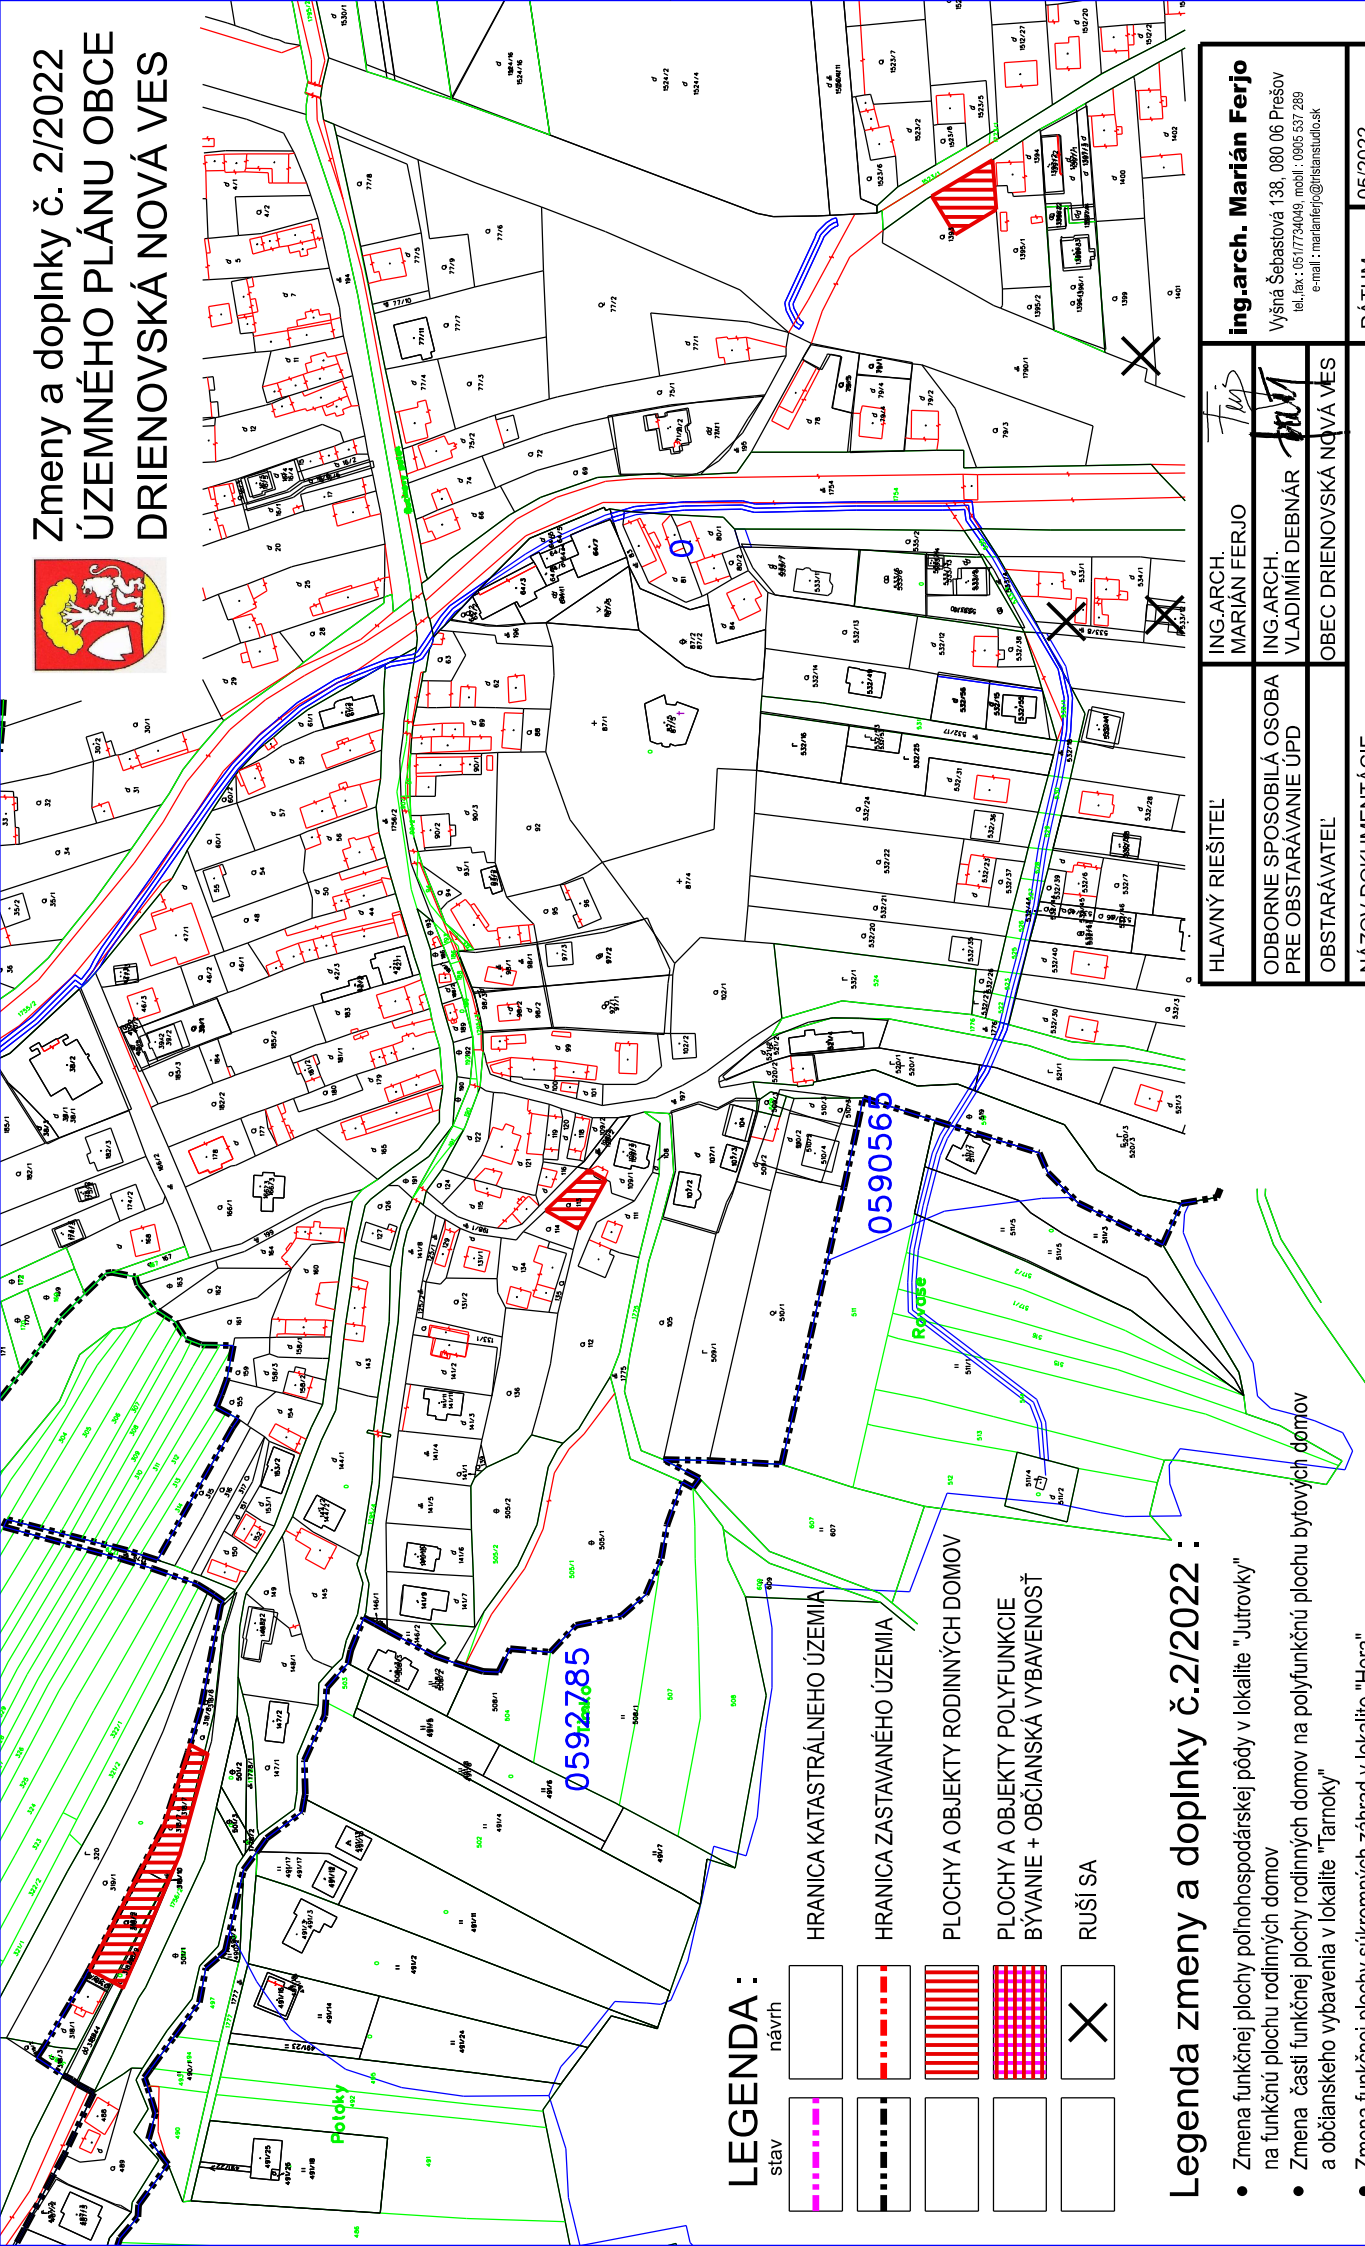

LEGENDA :

stav	
návrh	

HRANICA KATASTRÁLNEHO ÚZEMIA

HRANICA ZASTAVANÉHO ÚZEMIA


PLOCHY A OBJEKTY RODINNÝCH DOMOV

PLOCHY A OBJEKTY POLYFUNKCIE
BYŤANIE + OBČIANSKÁ VYBAVENOSŤ

RUŠI SA

Legenda zmeny a doplnky č.2/2022 :

- Zmena funkčnej plochy poľnohospodárskej pôdy v lokalite "Jutrovky" na funkčnú plochu rodinných domov
- Zmena časti funkčnej plochy rodinných domov na polyfunkčnú plochu bytových domov a občianskeho vybavenia v lokalite "Iarnoko"
- Zmena funkčnej plochy súkromných záhrad v lokalite "Hora" na funkčnú plochu rodinných domov
- Zmena funkčnej plochy súkromných záhrad v lokalite "Výšné kľčovište" na funkčnú plochu rodinných domov
- Zmena funkčnej plochy súkromných záhrad v lokalite "Timko" na funkčnú plochu rodinných domov

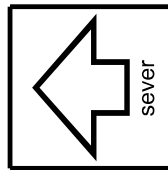

HLAVNÝ RIEŠITEL	ING.ARCH. MARIÁN FERJO	ing.arch. Marián Ferjo
ODBORNE SPOSOBILÁ OSOBA PRE OBSTARÁVANIE ÚPD	ING.ARCH. VLADIMÍR DEBNÁR	Vyšná Šebastová 138, 080 06 Prešov tel./fax: +0517734049, mobil.: 0905 537 289 e-mail: marianferjo@istanstudio.sk
OBSTARÁVATEL	OBEC DRIENOVSKÁ NOVÁ VES	
NÁZOV DOKUMENTÁCIE	Zmeny a doplnky č. 2/2022	
NÁZOV VÝKRESU	ÚZEMNÉHO PLÁNU OBCE DRIENOVSKÁ NOVÁ VES	
DÁTUM	05/2022	
FORMÁT	1x A4	
STUPEŇ	ČISTOPIS	
MIERKA	1:2 880	VÝKRES ČÍSLO
		3b

Komplexný výkres priestorového usporiadania
a funkčného využitia územia