


**Zariadenie na energetické zhodnocovanie komunálneho odpadu - Drienov“
(Bloková schéma areálu)**

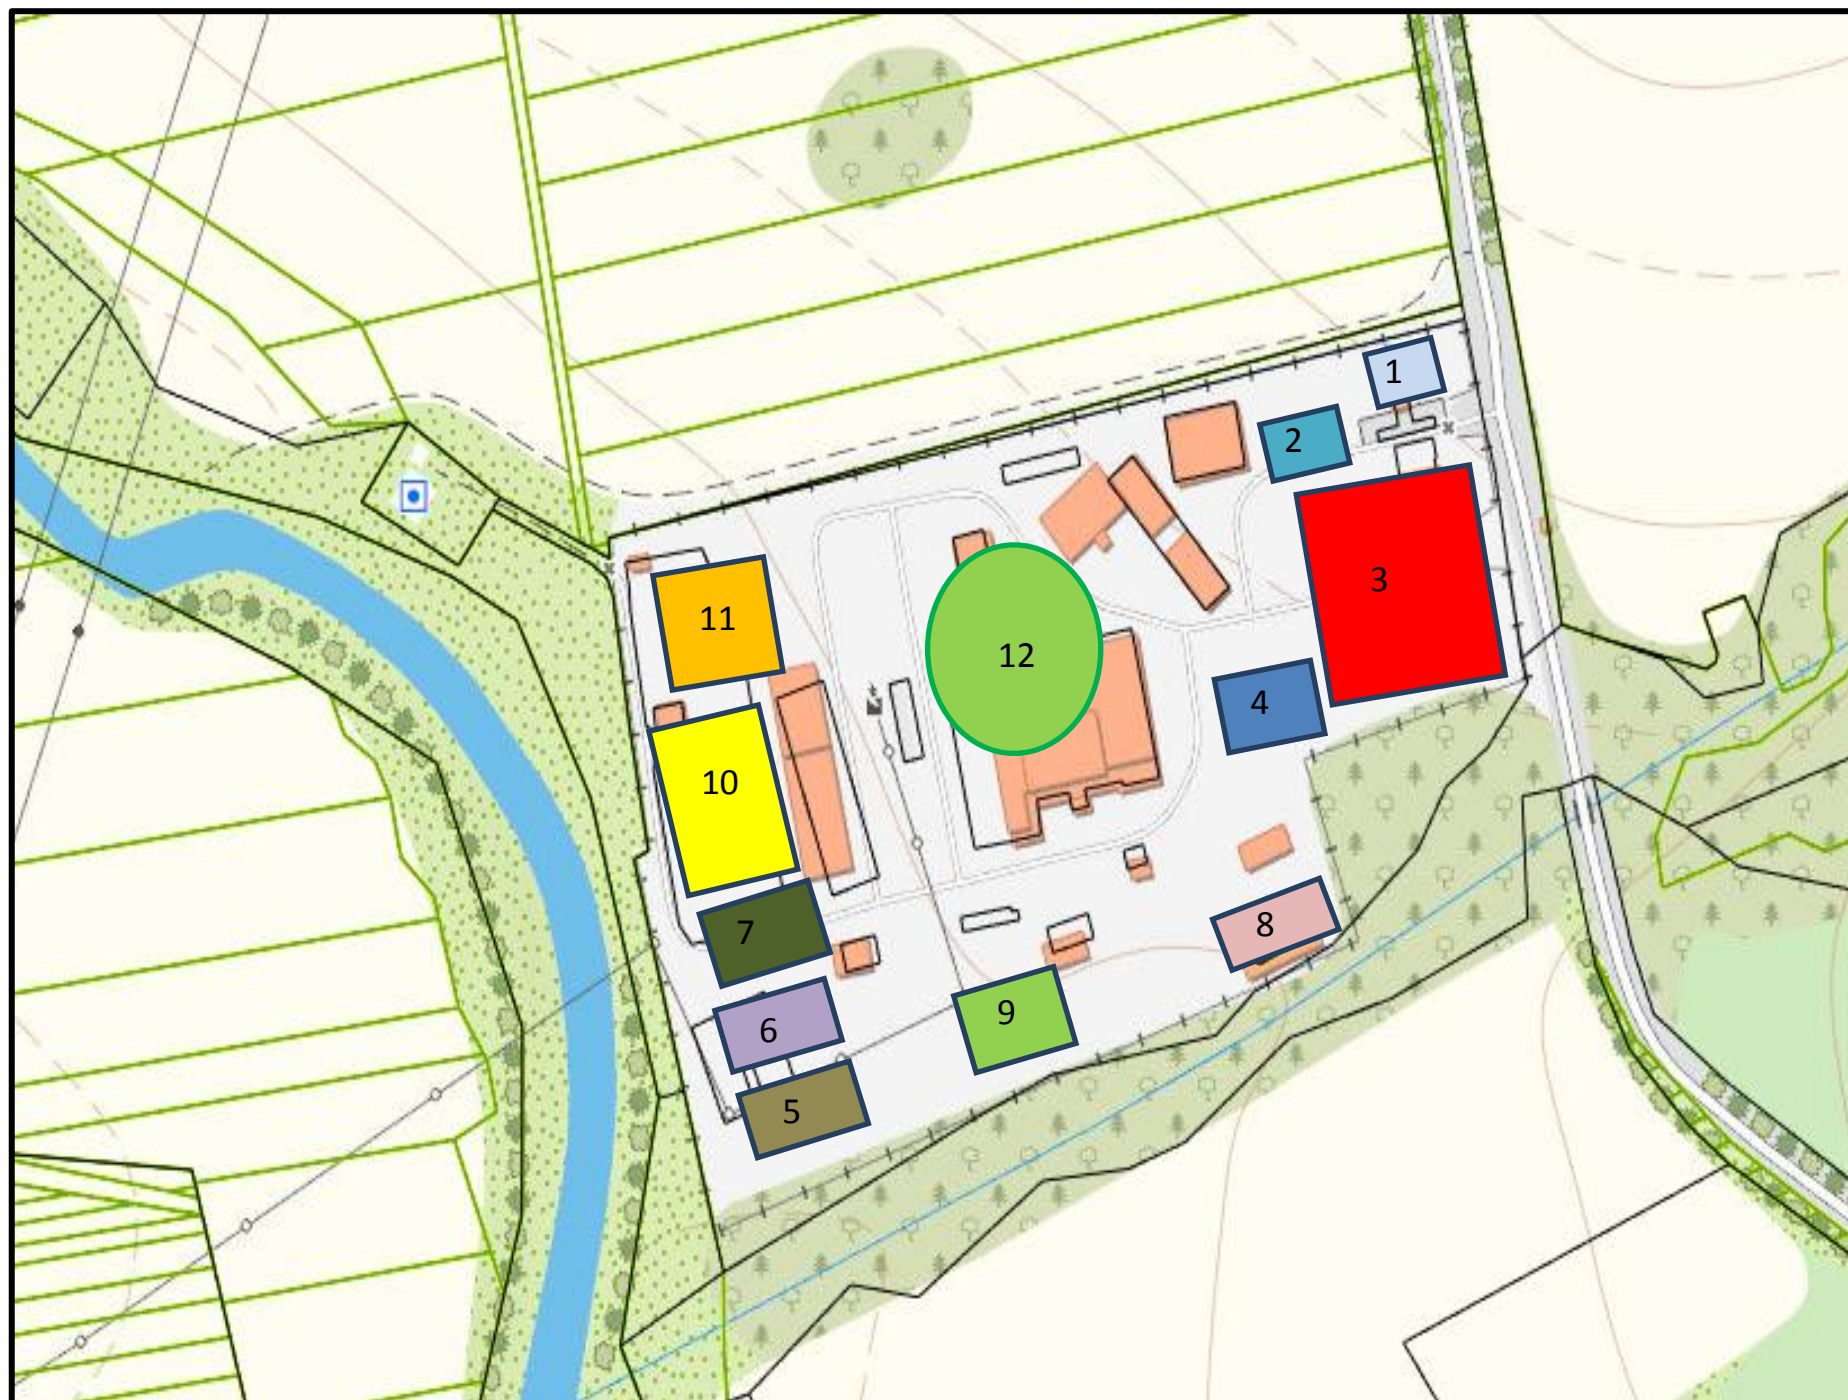

1. Vrátnica
2. Váha
3. Samotné zariadenie - monoblok (bunker - zásobník vytriedeného KO určeného na spaľovanie, sklad škvary, čistenie spalín, úpravňa vody, komín, kotol, výmenník tepla, odlučovač pevného zvyšku po spálení, vápenné hospodárstvo, záchyt popolčekov a ich úprava, strojovňa turbogenerátora, pomocné prevádzky, prevádzková budova so zázemím a šatňami, ...)
4. Triediaca linka
5. Regulačná stanica zemného plynu
6. ČOV
7. Trafostanica
8. Sklad vytriedených druhotných surovín
9. BRO – anaeróbna fermentácia s výrobou bioplynu a EE
10. Dielne + garáže + sociálne miestnosti
11. Technologické zázemie
12. Park